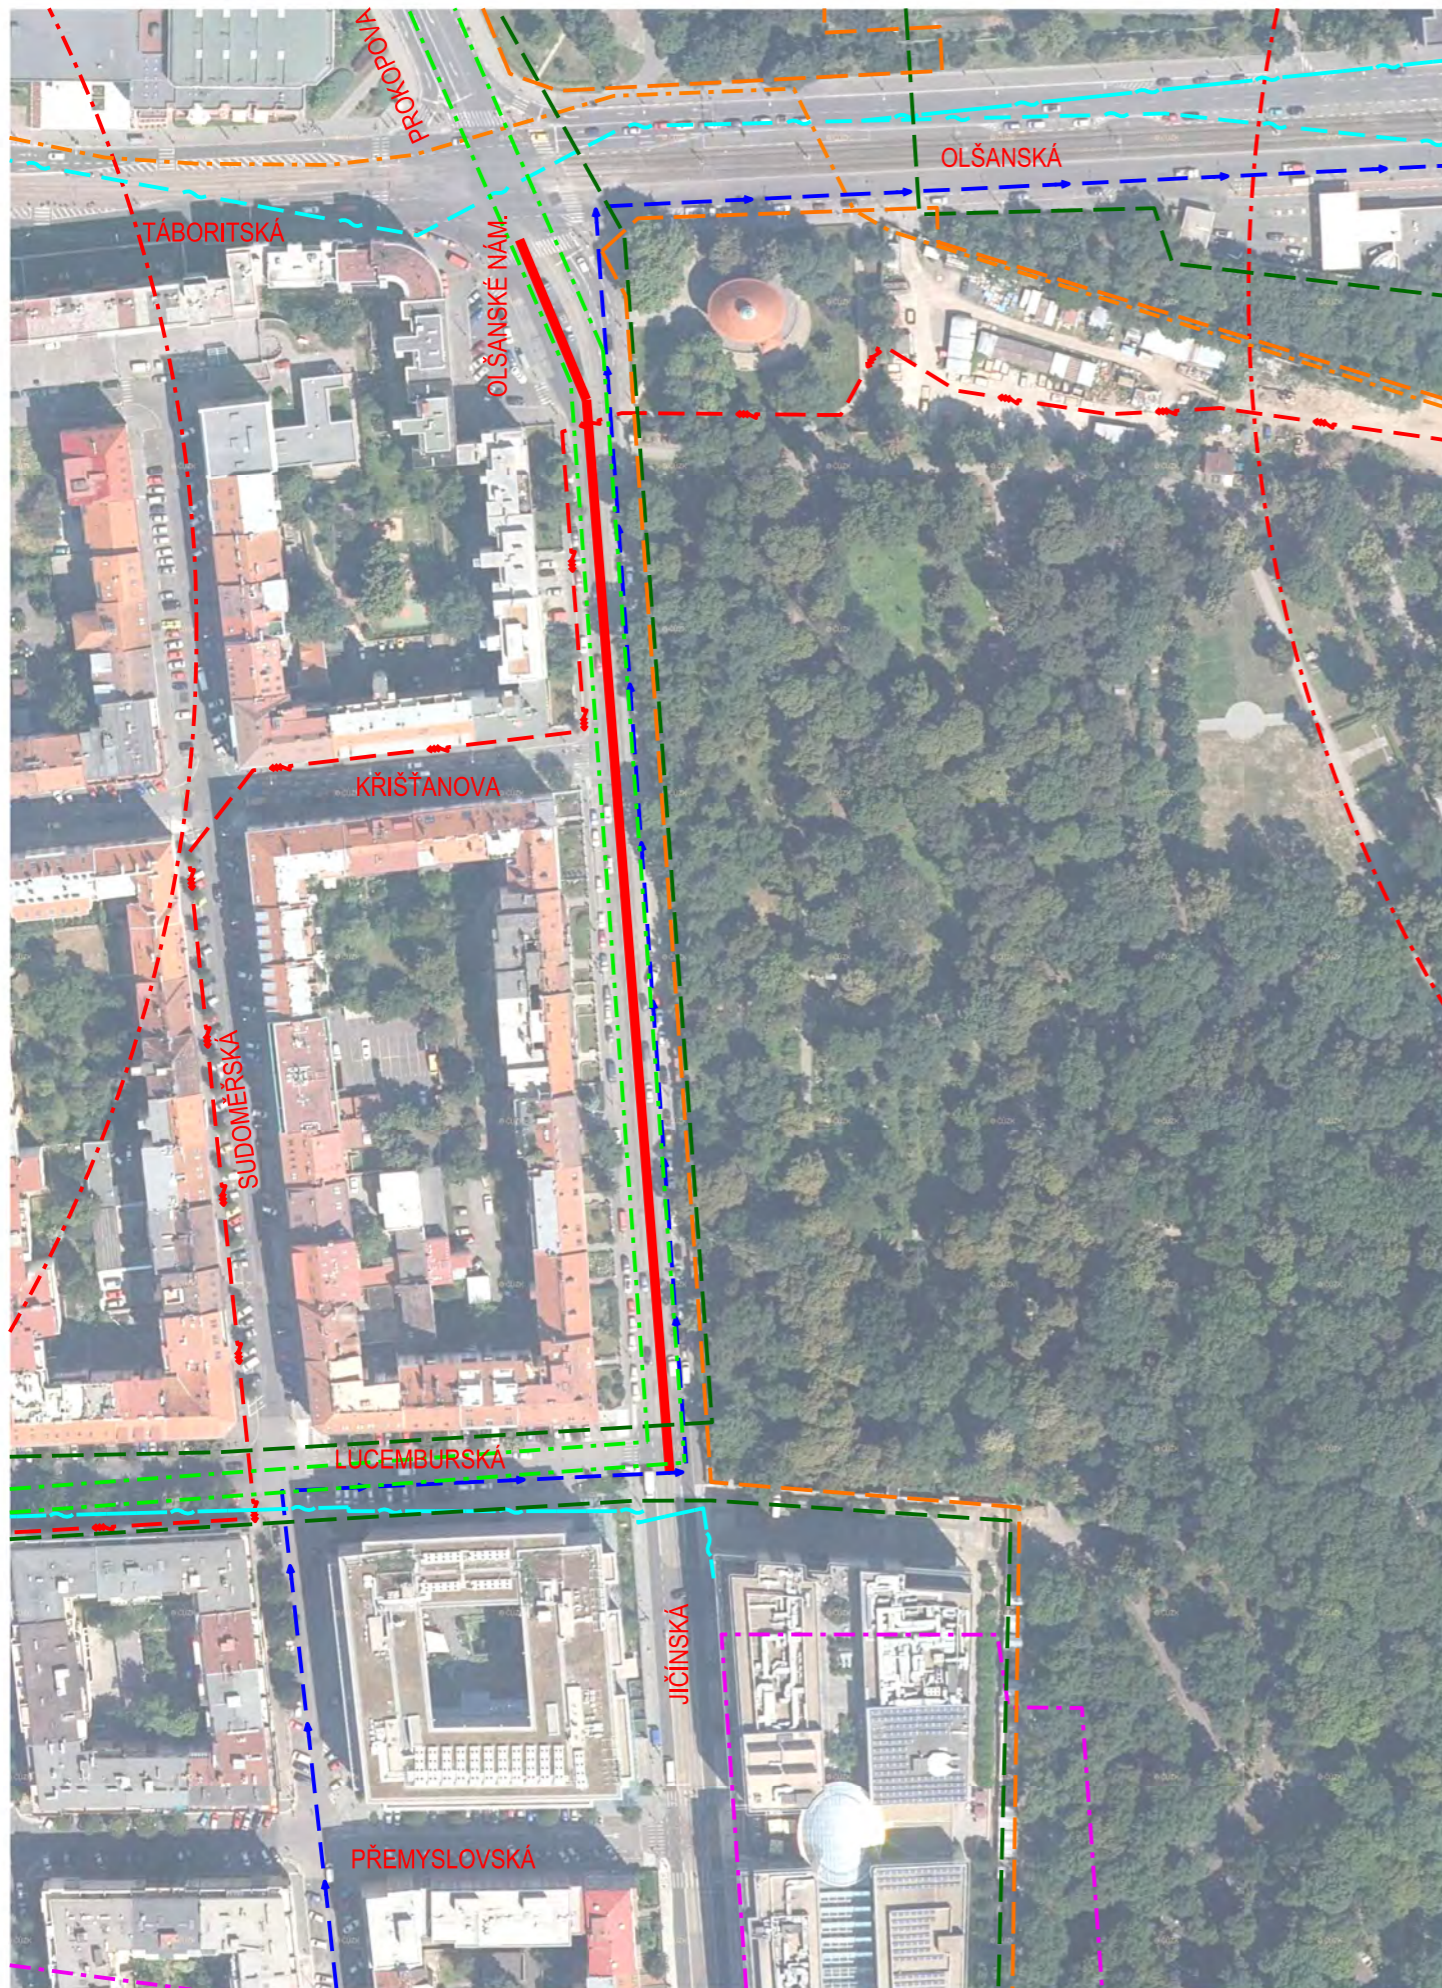





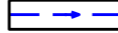







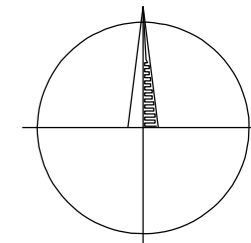
JIČÍNSKÁ 2. ETAPA - ODSTRANĚNÍ HLUKU PRAHA 3

CELKOVÝ SITUAČNÍ VÝKRES 1:2 000



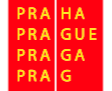

LEGENDA:


-  ROZSAH STAVBY
-  OCHRANNÉ PÁSMO TELEKOMUNIKAČNÍCH ZAŘÍZENÍ (VE SMYSLU ZÁKONA č. 127/2005 Sb.)
-  HRANICE PAMÁTKOVÉ ZÓNY (VE SMYSLU ZÁKONA č. 20/1987Sb.)
-  OCHRANNÉ PÁSMO TRASY METRA (VE SMYSLU ZÁKONA č.266/1994Sb.)
-  CYKLISTICKÉ TRASY - NÁVRH
-  PODZEMNÍ VODOVOD DN 800
-  PODZEMNÍ VEDENÍ VVN 110kV
-  PODZEMNÍ OPTICKÝ SDĚLOVACÍ KABEL V KABELOVODU
-  PODZEMNÍ OPTICKÝ SDĚLOVACÍ KABEL ÚLOŽNÝ NEBO ULOŽENÝ V KOLEKTORU 3. ŘÁDU
-  HRANICE CELOMĚSTSKÉHO SYSTÉMU ZELENĚ - NÁVRH
-  HRANICE NEZASTAVITELNÉHO ÚZEMÍ




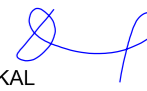


VÝŠKOVÝ SYSTÉM Bpv SOUŘADNICOVÝ SYSTÉM S-JTSK

Číslo změny:	Obsah změny:	Datum změny:
01	-	-
02	-	-
03	-	-

Investor:  Hlavní město Praha Mariánské náměstí 2, 110 00 Praha 1	Objednatel:  Technická správa komunikací hl. m. Prahy Řásnová 770/8, 110 15 Praha 1 telefon: +420 205 015 733 e-mail: tsk@tsk-praha.cz
--	---

Generální projektant: 	SUDOP PRAHA a.s. Olšanská 1a, 130 80 Praha 3 tel.: +420 267 094 111 fax: +420 224 230 316 e-mail: praha@sudop.cz	Hlavní inženýr projektu: ING. LUKÁŠ PÁNÍK Garant profese: ING. OTA HELLER
---	--	--

Středisko: PROJEKTOVÉ STŘEDISKO PLZEŇ			
Vedoucí střediska: ING. OTA HELLER 	Odpovědný projektant SO, IO, PS: ING. LUKÁŠ PÁNÍK 	Vypracoval: BC. ONDŘEJ STEINER 	Kontroloval: ING. JAN DOČEKAL 

Název akce: Jičínská 2. etapa - odstranění hluku Praha 3	Číslo smlouvy: 16-217.230
Část: VÝKRESOVÁ DOKUMENTACE	Projektový stupeň: STPU
Název přílohy: CELKOVÝ SITUAČNÍ VÝKRES	Datum: 8/2016 Číslo části: B
	Měřítko: 1:2 000 Počet formátů: 2 x A4 Číslo přílohy: 2